


Полная

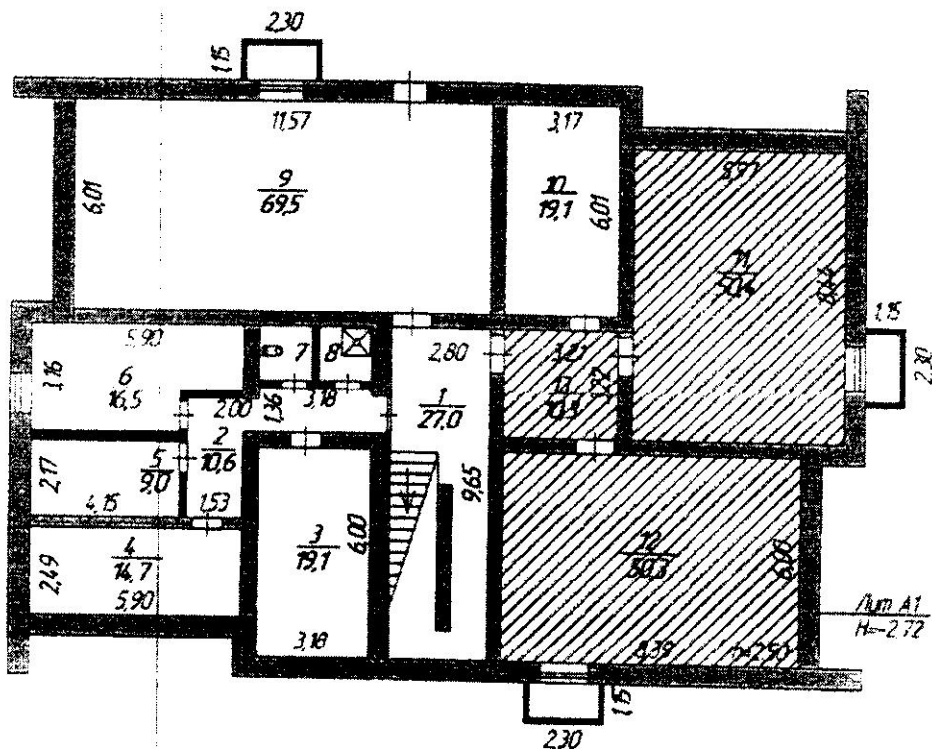

РОССИЙСКАЯ ФЕДЕРАЦИЯ ФЕДЕРАЛЬНОЕ АГЕНТСТВО КАДАСТРА ОБЪЕКТОВ НЕДВИЖИМОСТИ ФГУП "Ростехинвентаризация - Федеральное БТИ" Челябинский филиал, Аргашское отделение			
ЛИСТ №	поэтажный план на нежилое помещение подвала №? по адресу: п. Увильды, ул. Сосновая, дом №6		МАСШТАБ 1:200
ДАТА	ИСПОЛНИТЕЛИ	ФИМИЛИЯ И ИМЯ ОТЧЕШВО	ПОДПИСЬ
12.09.08г.	ВЫПОЛНИЛ	Сорокина Е.В.	<i>[Signature]</i>
	ПРОВЕРИЛ	Кузнецова Л.В.	<i>[Signature]</i>
	РУКОВОДИТЕЛЬ	Кузнецова Л.В.	<i>[Signature]</i>