


1 этаж

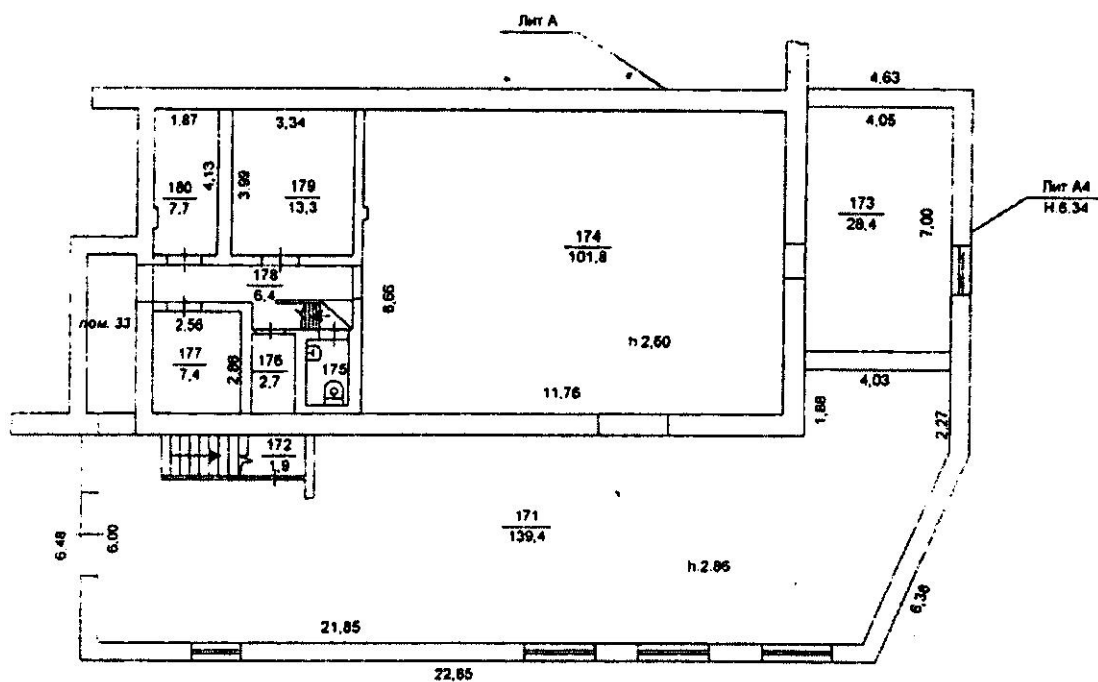


пер. Бугуруславский, 3

пом. 27

ОГУП "Обл. ЦТИ"			РФ
Челябинское управление			
г. Челябинск			Масштаб 1:200
Лист № 1	Позтажный план пом.27 (Лит А, А4) по пер. Бугуруславский, 3		
Дата	Исполнитель	Ф.И.О.	Подпись
12.07.11	Инженер,техник	Ерошкина Н.Л.	
	Нач.отдела	Казанцева Л.Б.	
	Руководитель	Коздраков	

2 этаж

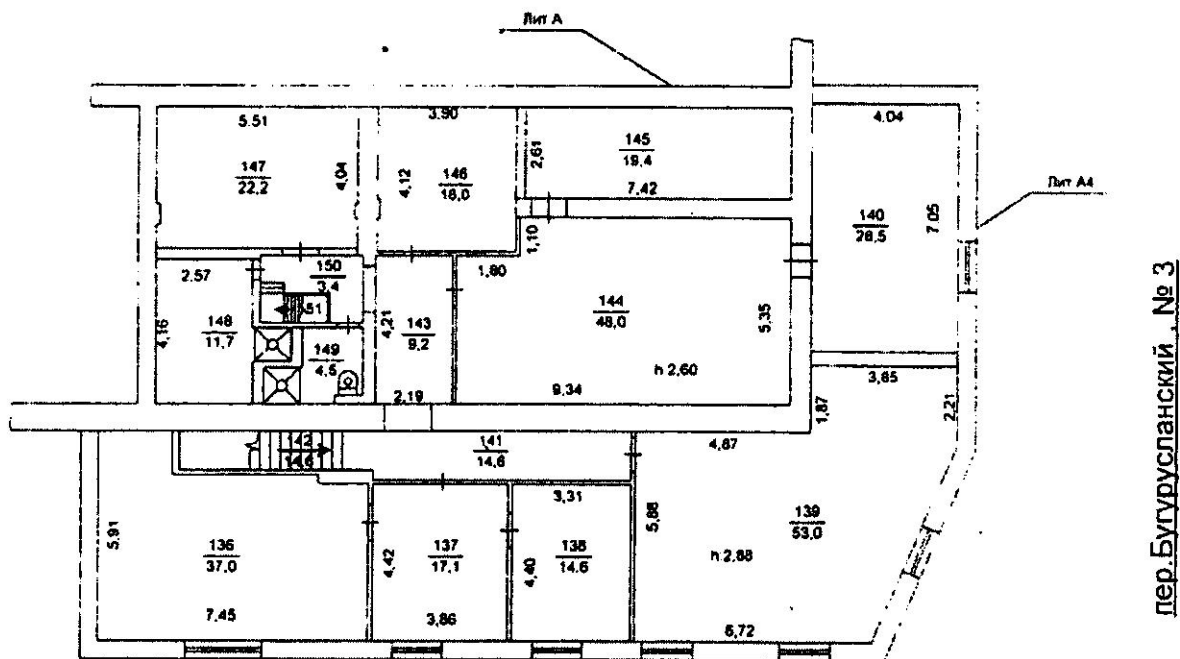

пом. 27

ОГУП "Обл. ЦТИ"			РФ
Челябинское управление			
г. Челябинск			Масштаб 1:200
Лист № 2	Полтажный план пом.27 (Лит А, А4) по пер. Бугурусланский, 3		
Дата	Исполнитель	Ф.И.О.	Подпись
12.07.11	Инженер.техник	Ерошкина Н.Л.	<i>Ерошкина Н.Л.</i>
	Нач.отдела	Казанцева Л.Б.	<i>Казанцева Л.Б.</i>
	Руководитель	<i>Казанцева Л.Б.</i>	<i>Казанцева Л.Б.</i>